

Pendrellons

Baie  
alimentation

14,45m

9,00m

8,20 m

Sub

Sub

Sub

Sub

6,00 m

3,00 m

7,50m

Régie

Zone  
fumeur

Accès chargements  
/ déchargements

Accès public

Bar




**SMAC  
LE MOULIN DE  
BRAINANS**  
  
**( JURA )**

**Plan d'implantation Salle club**

**Echelle 1:50**

**Capacité de 250 places**

**Contact :** Régisseur général > Ragot Constant [regie@lemoulinjura.fr](mailto:regie@lemoulinjura.fr) 03 84 37 50 40

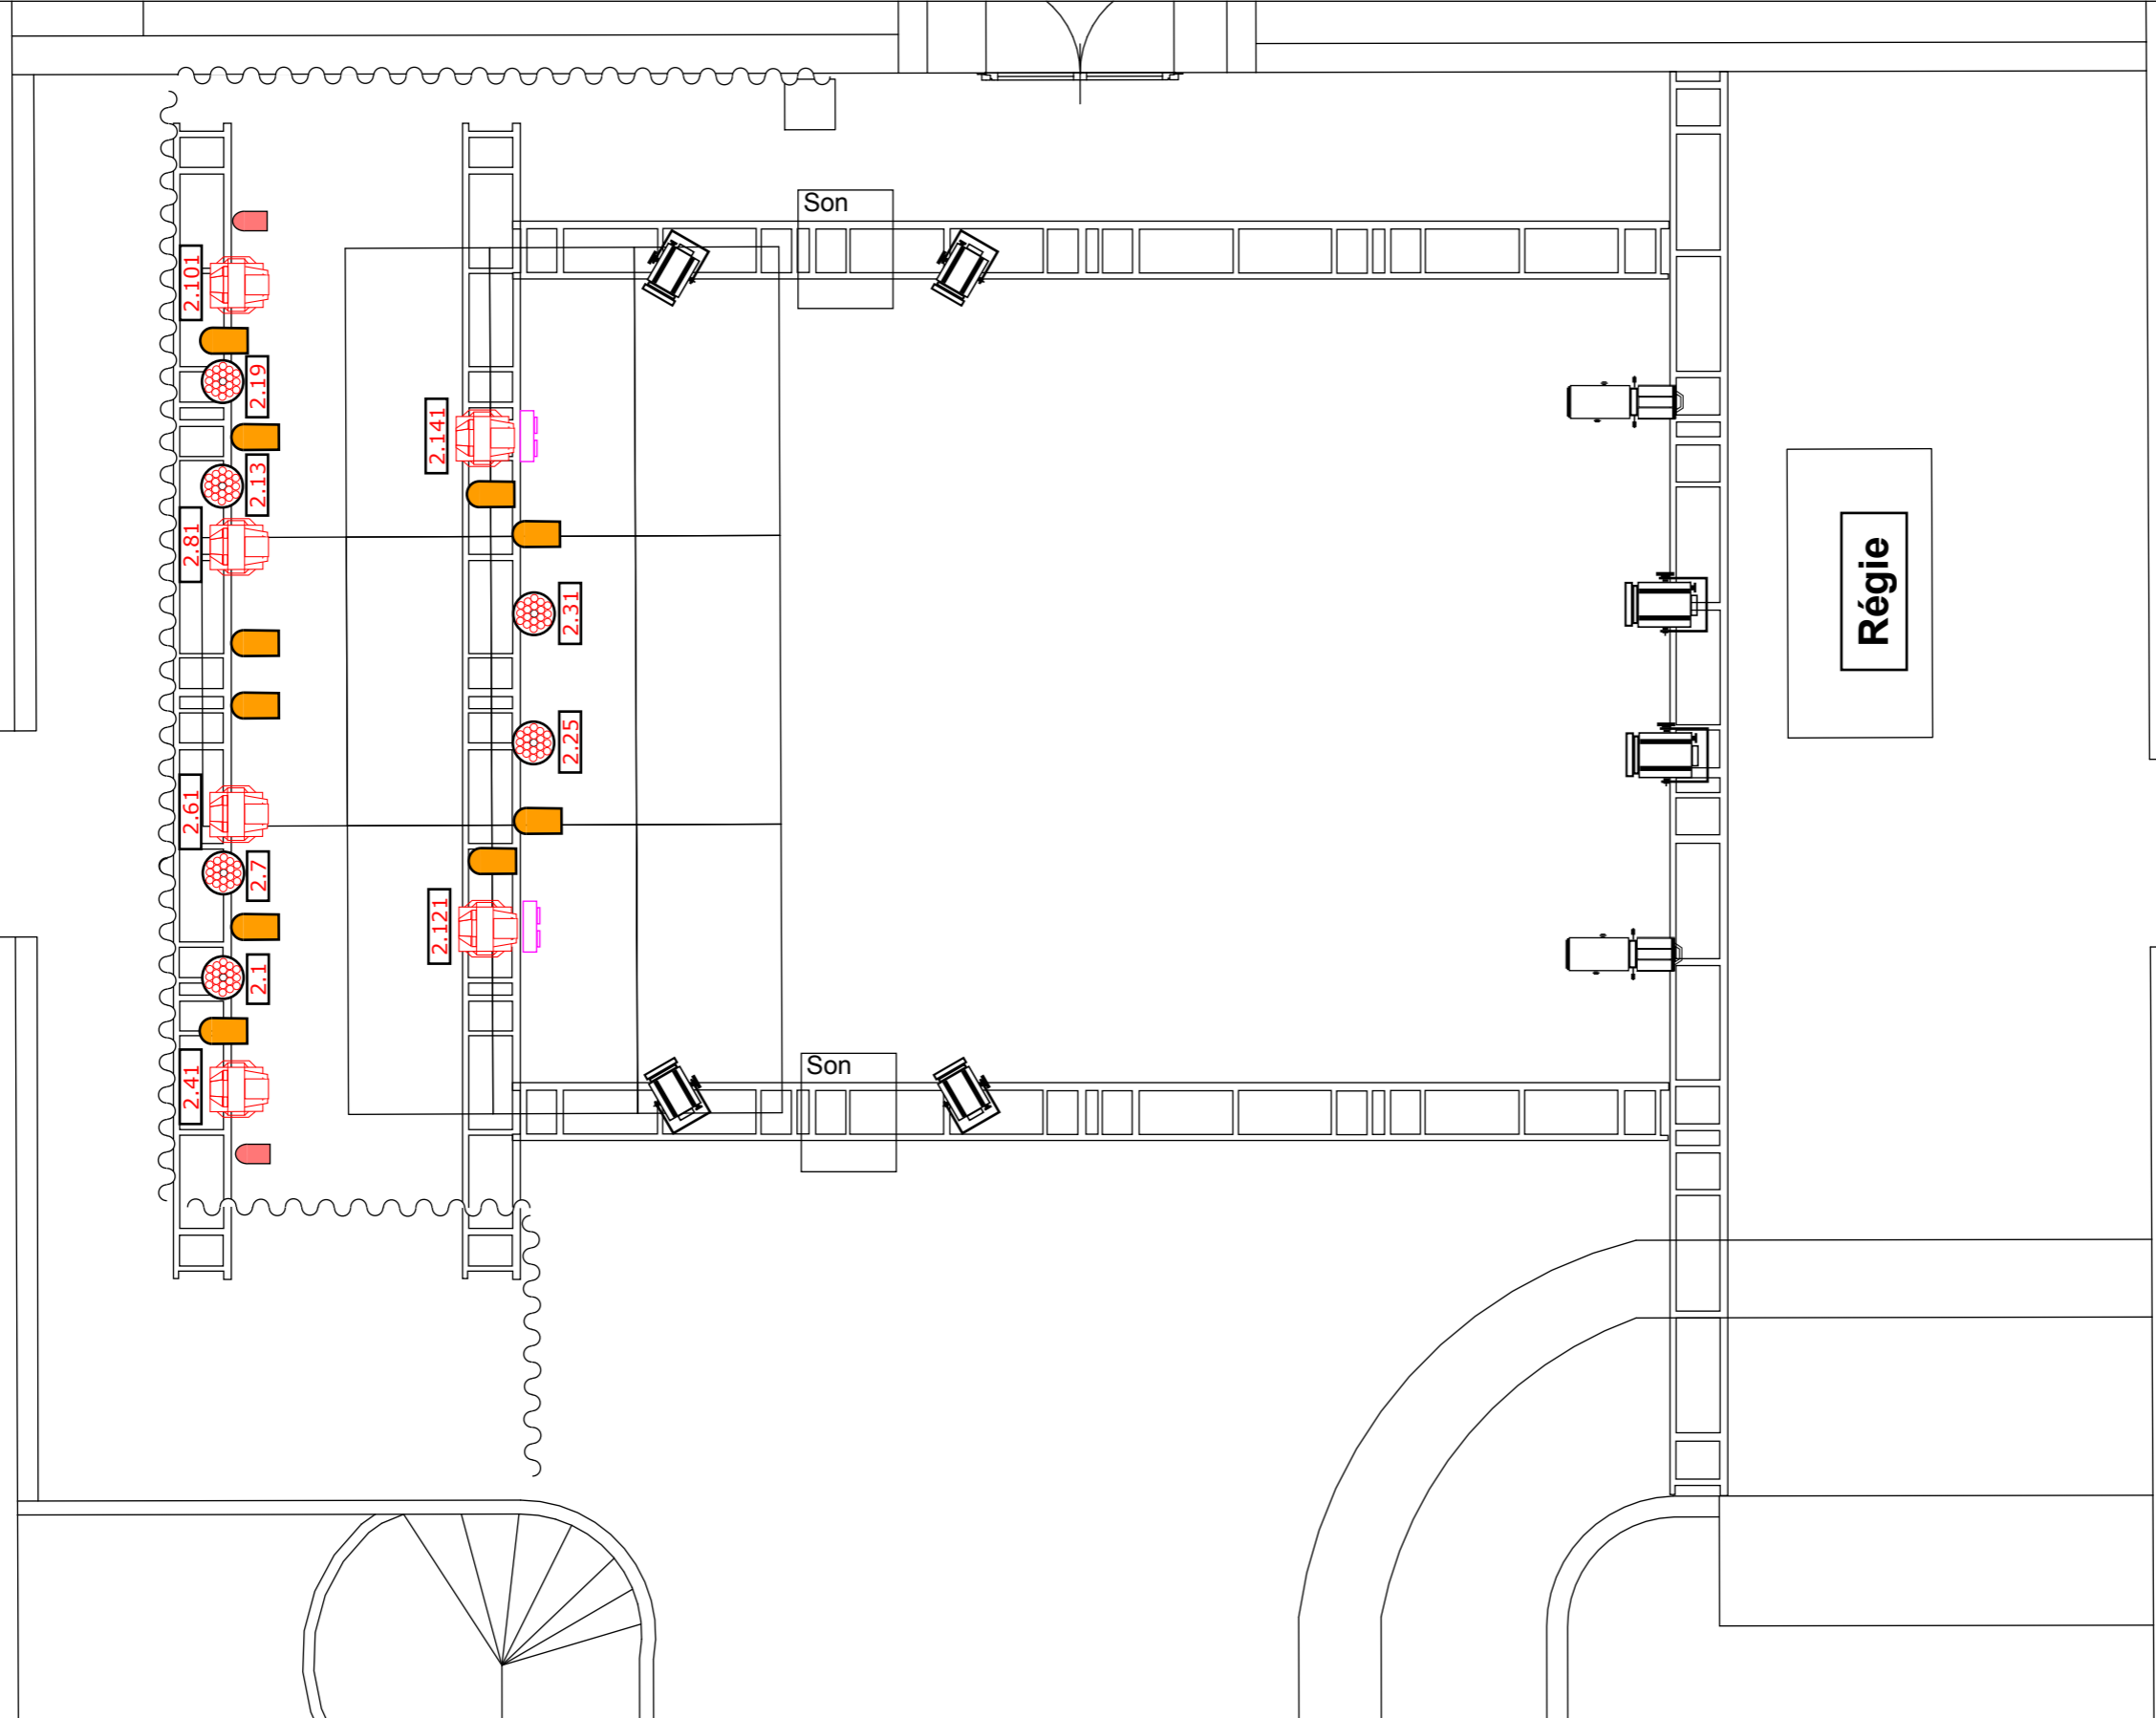

	Robe Color Spot 20 channel - Mode 3
	Par led- 6 ch - R G B Dim Strob marco
	Blinder 2 lampes
	PAR64 CP60
	Mini ACL
	Découpe Robert Julia
	PC 500w Robert Julia
	PC 1kw Robert Julia



**SMAC  
LE MOULIN DE  
BRAINANS**  
  
**( JURA )**

**PLAN DE FEU Salle club - FIXE**

**Echelle 1:50**

**Capacité de 250 places**

**Contact :** Régisseur général > Ragot Constant [regie@lemoulinjura.fr](mailto:regie@lemoulinjura.fr) 03 84 37 50 40