


**SMAC
LE MOULIN DE
BRAINANS**


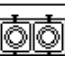
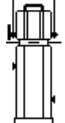






Plan d'implantation Salle club

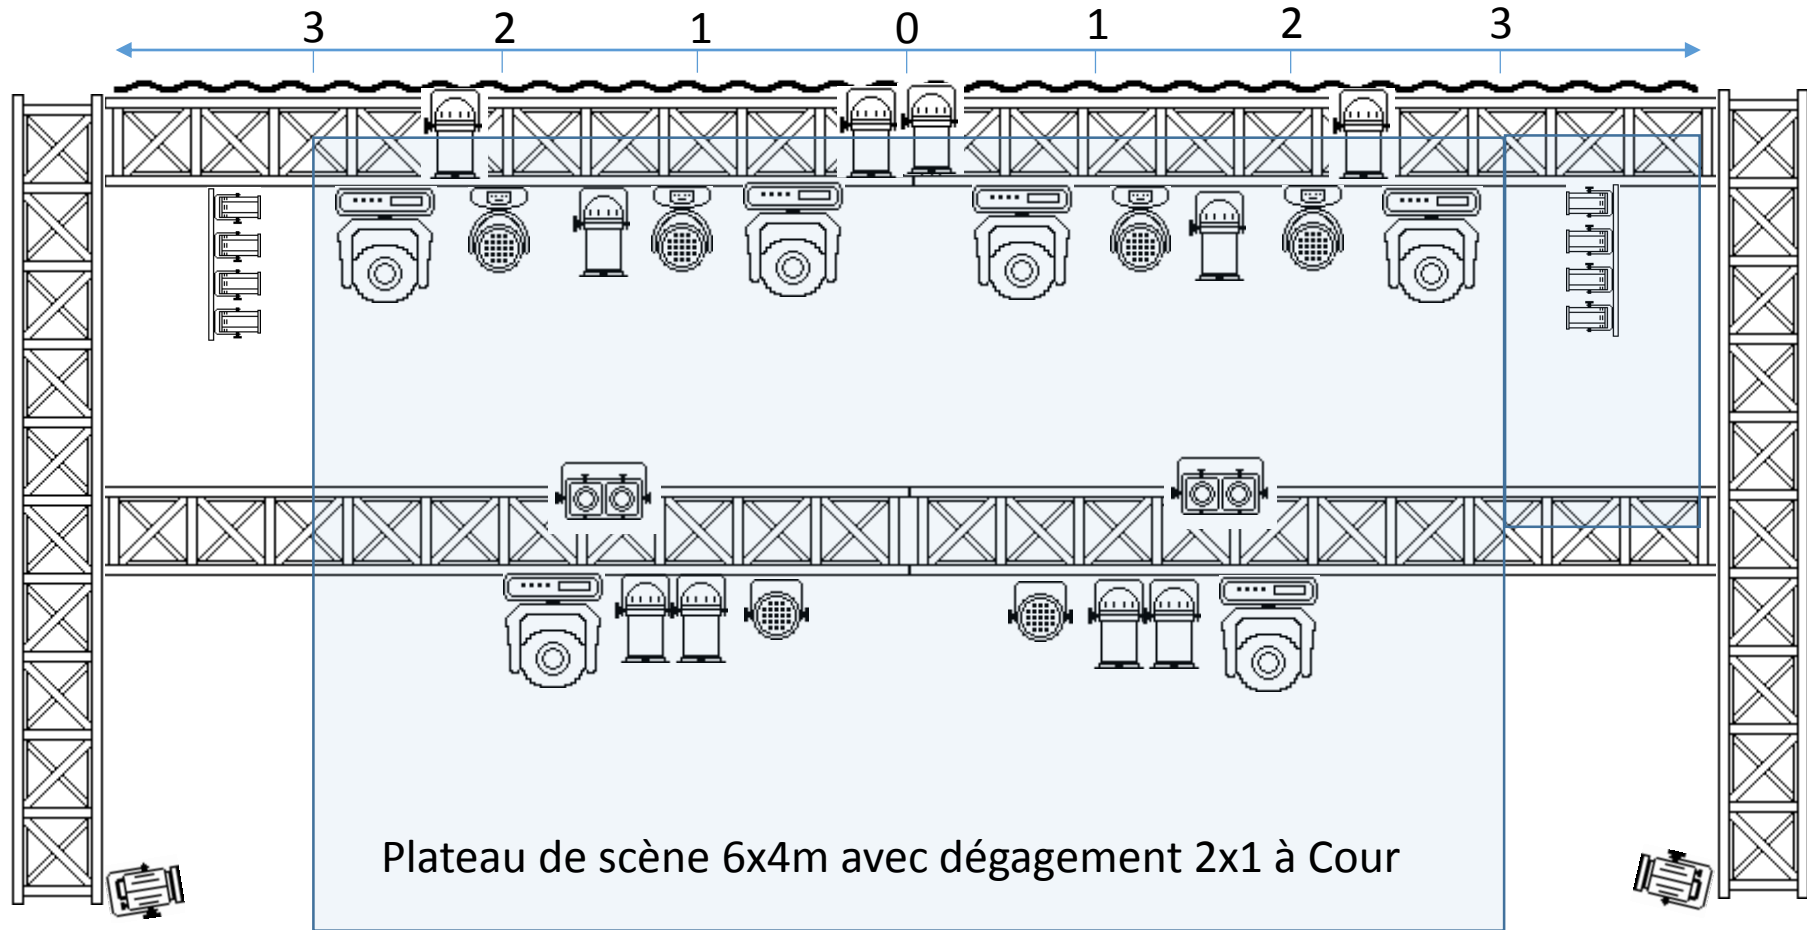
Echelle 1:50

Capacité de 250 places

Plan de Feu CLUB
VUE DE DESSUS
2021



-  8x PAR 64
-  2x FL1300
-  1x Découpe 2k
-  1x Série ACL
-  4x PC 500
-  4x Robe
Color Spot 250
-  4x Wash Sparx 7
-  1x PC 1000
-  2x PAR LED RGBW

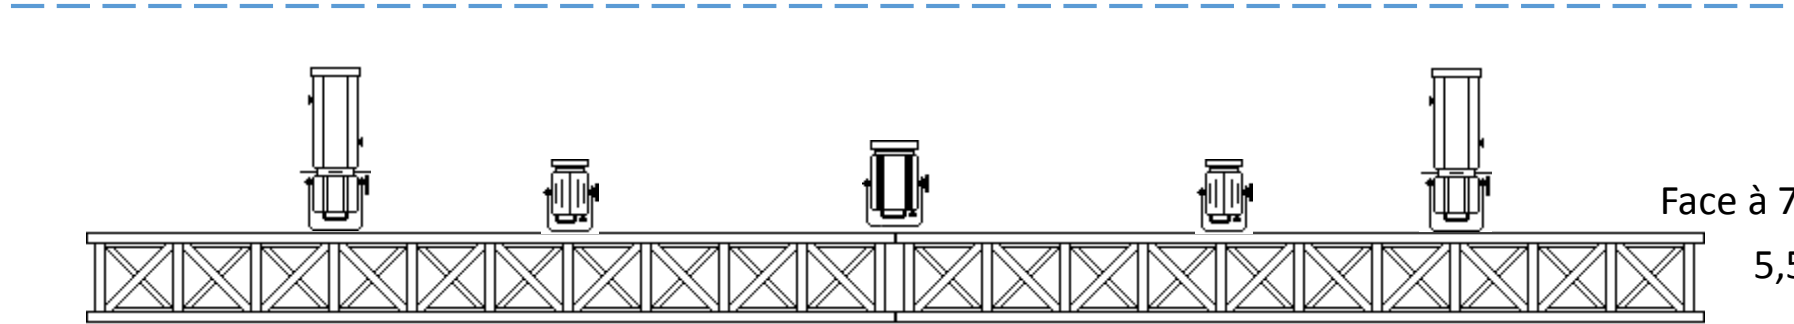

Plateau de scène 6x4m avec dégagement 2x1 à Cour

Face à 7,5 m du pont médian
5,5m du nez de scène